



שכונת "פסגת רמות"

באר שבע


מגרש	203
בניין	2
קומה	3
דירה	6
טיפוס	E1

מקרא

	שטח ורכוש משותף
	מרוצף מקורה
	מרוצף לא מקורה
	קו קירוי
	מיקום הכנה למעבה
	שוחת ביוב

הערות לתוכנית:

- המידות המתוארות בתוכנית הן מידות בנייה (ברוטו) מקיר בנייה אל קיר בנייה , לפני ציפוי טיח, קרמיקה או כל ציפוי אחר.
- סטיית בשיעור 2% בין מידות הבניין המופיעות בתוכנית לבין המידות למעשה במפרט לבין הכמויות והמידות למעשה לא יחשבו לסטייה מהתוכנית.
- יתכנו שינויים בפתחים בגודלם, מיקומם או צורתם לרבות שינויים בחזיתות השונות או באופן החלוקה הפנימיים ליחידות או במספרן.
- יתכנו שינויים והתאמות בכפוף לדרישות הרשויות ואילוץי תכנון.
- בכדי להסיר ספק מובהר כי הריהוט, הציוד החשמלי וקבועות הסניטציה , המצוינים בתוכנית אינם נכללים בחוזה המכר ונעשו להמחשה בלבד.
- קבועות הסניטציה (ברזים, אסלות, כיורים, אמבטיות וכו'), ארונות מטבח, כיור מטבח וההכנה לכיריים הינם להמחשה בלבד, אין להתייחס למידותיהם, מיקומם וצורתם אלא לפי מפרט המכר בלבד.
- מיקומם הסופי של צנרת מי גשם, צנרת ניקוז וקולטני ביוב בקירות ולא על יד הקירות יקבעו עפ"י תוכניות הביצוע. (צמ"ג- צינור מי גשם, צמ"מ- צינור ניקוז מרפסת)
- מיקומן הסופי של ההכנות למחגנים /דודי מים חמים/ ארון חשמל ייקבע עפ"י תוכניות ביצוע.
- יתכן העברה גלויה אנכית ו/או אופקית למערכות שונות של ביוב/ אוורור/ ניקוז וכו', בדירה, במחסנים, ובשטחים ציבוריים מעבר למסומן בתוכנית ובגבהים שונים.
- בשטח הוצאות הצמודות עוברים קווי צנרת מים , ניקוז וביוב וממוקמות שוחות ביקורת של המערכות המשותפות בגין כך תירשם זיקת הנאה לזכות מעבר על המגרש לגישה למערכות אלו.
- ביציאה למרפסות הפתוחות ייתכן ותהיה מדרגה/סף מגובה.
- פני הריצוף בתוך הממ"ד מוגבהים 2-3 ס"מ מפני ריצוף הדירה.
- על הגג יקבעו מתקנים כגון מאגרי מים, מעבי מיוזג אויר או כל מתקן אחר שייקבע ע"י החברה .
- גבולות המגרש יקבעו סופית בתשרים שיאושר ע"י הרשות המקומית , שטח הדירה כמפורט במפרט הסכמי.
- מותנה בהיתר בנייה מעודכן.
- במקרה של סתירה בין תוכנית זו למפרט המכר- ייקבע מפרט המכר.

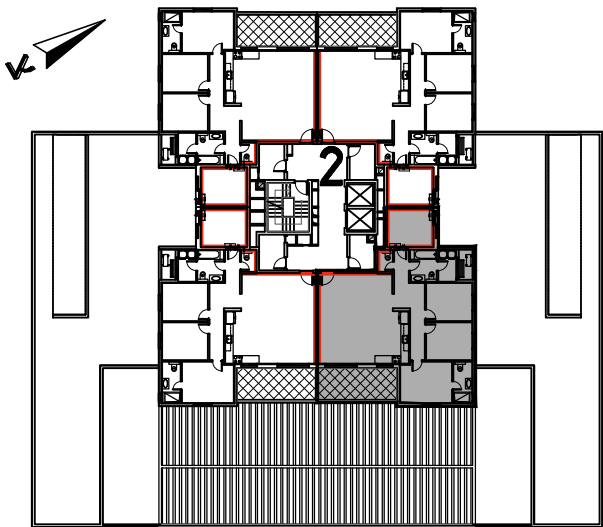


ייתכנו שינויים והתאמות בכפוף לדרישות הרשויות ואילוץי תכנון מותנה בהיתר בנייה מעודכן

תאריך	05.01.26	קנ"מ	1:50
-------	----------	------	------



א.ד.כהן בע"מ

בית פריזמה, שד' שזד 31, ב"ש
טל: 08-6490730 פקס: 08-6490943

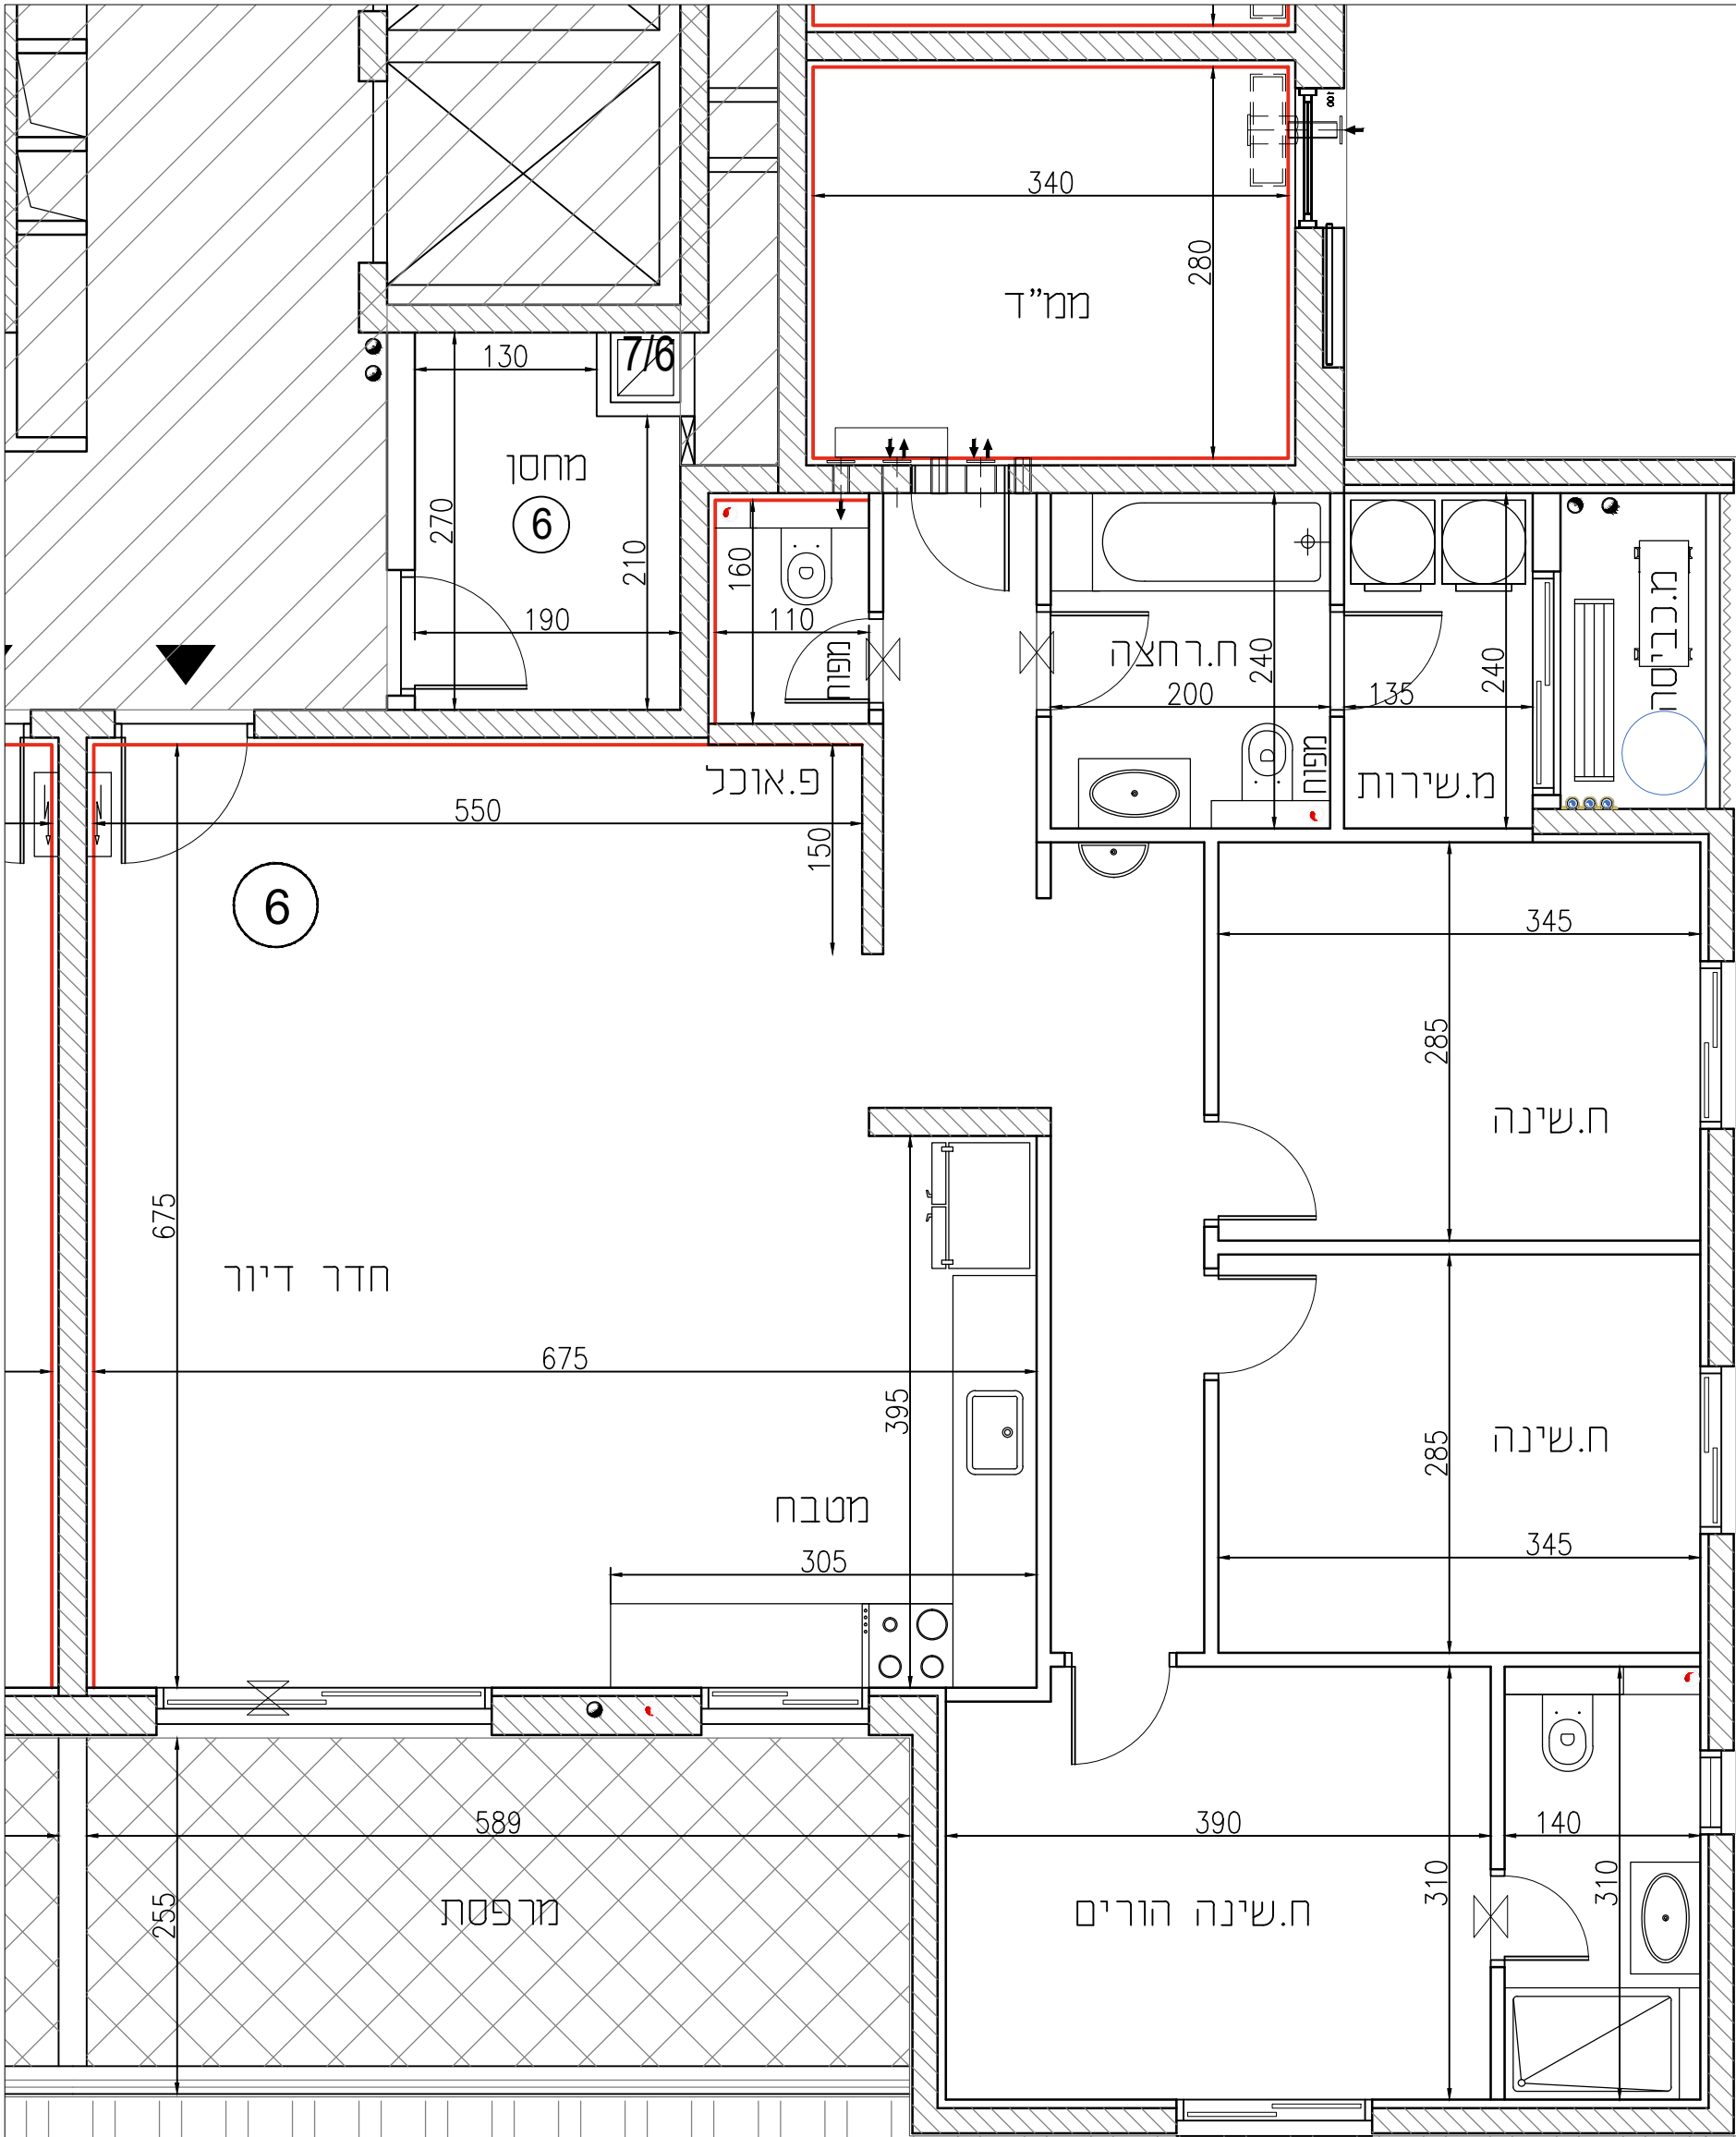

גג
קומה 1

מרפסת
קומה 2

פראגולה קומה 2