


|       |     |
|-------|-----|
| מגרש  | 203 |
| בניין | 2   |
| קומה  | 4   |
| דירה  | 10  |
| טיפוס | E1  |

מקרא

|                                                                                     |                  |                                                                                     |
|-------------------------------------------------------------------------------------|------------------|-------------------------------------------------------------------------------------|
|  | שטח ורכוש משותף  |  |
|  | מרוצף מקורה      |  |
|  | מרוצף לא מקורה   |  |
|  | קו קירוי         |  |
|  | מיקום הכנה למעבה |  |
|  | שוחת ביוב        |  |

הערות לתוכנית:

- המידות המתוארות בתוכנית הן מידות בנייה (ברוטו) מקיר בנייה אל קיר בנייה, לפני ציפוי טיח, קרמיקה או כל ציפוי אחר.
- סטיית בשיעור 2% בין מידות הבניין המופיעות בתוכנית לבין המידות למעשה במפרט לבין הכמויות והמידות למעשה לא יחשבו לסטייה מהתוכנית.
- יתכנו שינויים בפתחים בגודלם, מיקומם או צורתם לרבות שינויים בחזיתות השונות או באופן החלוקה הפנימיים ליחידות או במספרן.
- יתכנו שינויים והתאמות בכפוף לדרישות הרשויות ואילוצי תכנון.
- בכדי להסיר ספק מובהר כי הריהוט, הציוד החשמלי וקבועות הסניטציה, המצוינים בתוכנית אינם נכללים בחוזה המכר ונעשו להמחשה בלבד.
- קבועות הסניטציה (ברזים, אסלות, כיורים, אמבטיות וכו'), ארונות מטבח, כיור מטבח וההכנה לכיריים הינם להמחשה בלבד, אין להתייחס למידותיהם, מיקומם וצורתם אלא לפי מפרט המכר בלבד.
- מיקומם הסופי של צנרת מי גשם, צנרת ניקוז וקולטני ביוב בקירות ולא על יד הקירות יקבעו עפ"י תוכניות הביצוע. (צמ"ג - צינור מי גשם, צמ"מ - צינור ניקוז מרפסת)
- מיקומן הסופי של ההכנות למחגנים /דודי מים חמים/ ארון חשמל ייקבע עפ"י תוכניות ביצוע.
- יתכן העברה גלויה אנכית ו/או אופקית למערכות שונות של ביוב/ אוורור/ ניקוז וכו', בדירה, במחסנים, ובשטחים ציבוריים מעבר למסגרת בתוכנית ובגבהים שונים.
- בשטח החצרות הצמודות עוברים קווי צנרת מים, ניקוז וביוב וממוקמות שוחות ביקורת של המערכות המשותפות בגין כך תירשם זיקת הנאה לזכות מעבר על המגרש לגישה למערכות אלו.
- ביציאה למרפסות הפתוחות ייתכן ותהיה מדרגה/סף מוגבה.
- פני הריצוף בתוך הממ"ד מוגבהים 2-3 ס"מ מפני ריצוף הדירה.
- על הגג יקבעו מתקנים כגון מאגר מים, מעבי מיוזג אויר או כל מתקן אחר שייקבע ע"י החברה.
- גבולות המגרש יקבעו סופית בתשריט שיאושר ע"י הרשות המקומית, שטח הדירה כמפורט במפרט הסכמי.
- מותנה בהיתר בנייה מעודכן.
- במקרה של סתירה בין תוכנית זו למפרט המכר - ייקבע מפרט המכר.

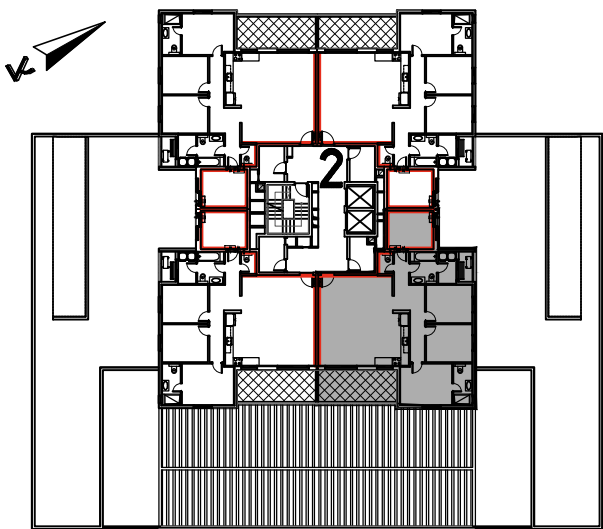


ייתכנו שינויים והתאמות בכפוף לדרישות הרשויות ואילוצי תכנון מותנה בהיתר בנייה מעודכן

תאריך 05.01.26 קנ"מ 1:50



א.ד.כהן בע"מ

בית פריזמה, שד' שזד 31, ב"ש  
טל: 08-6490730 פקס: 08-6490943

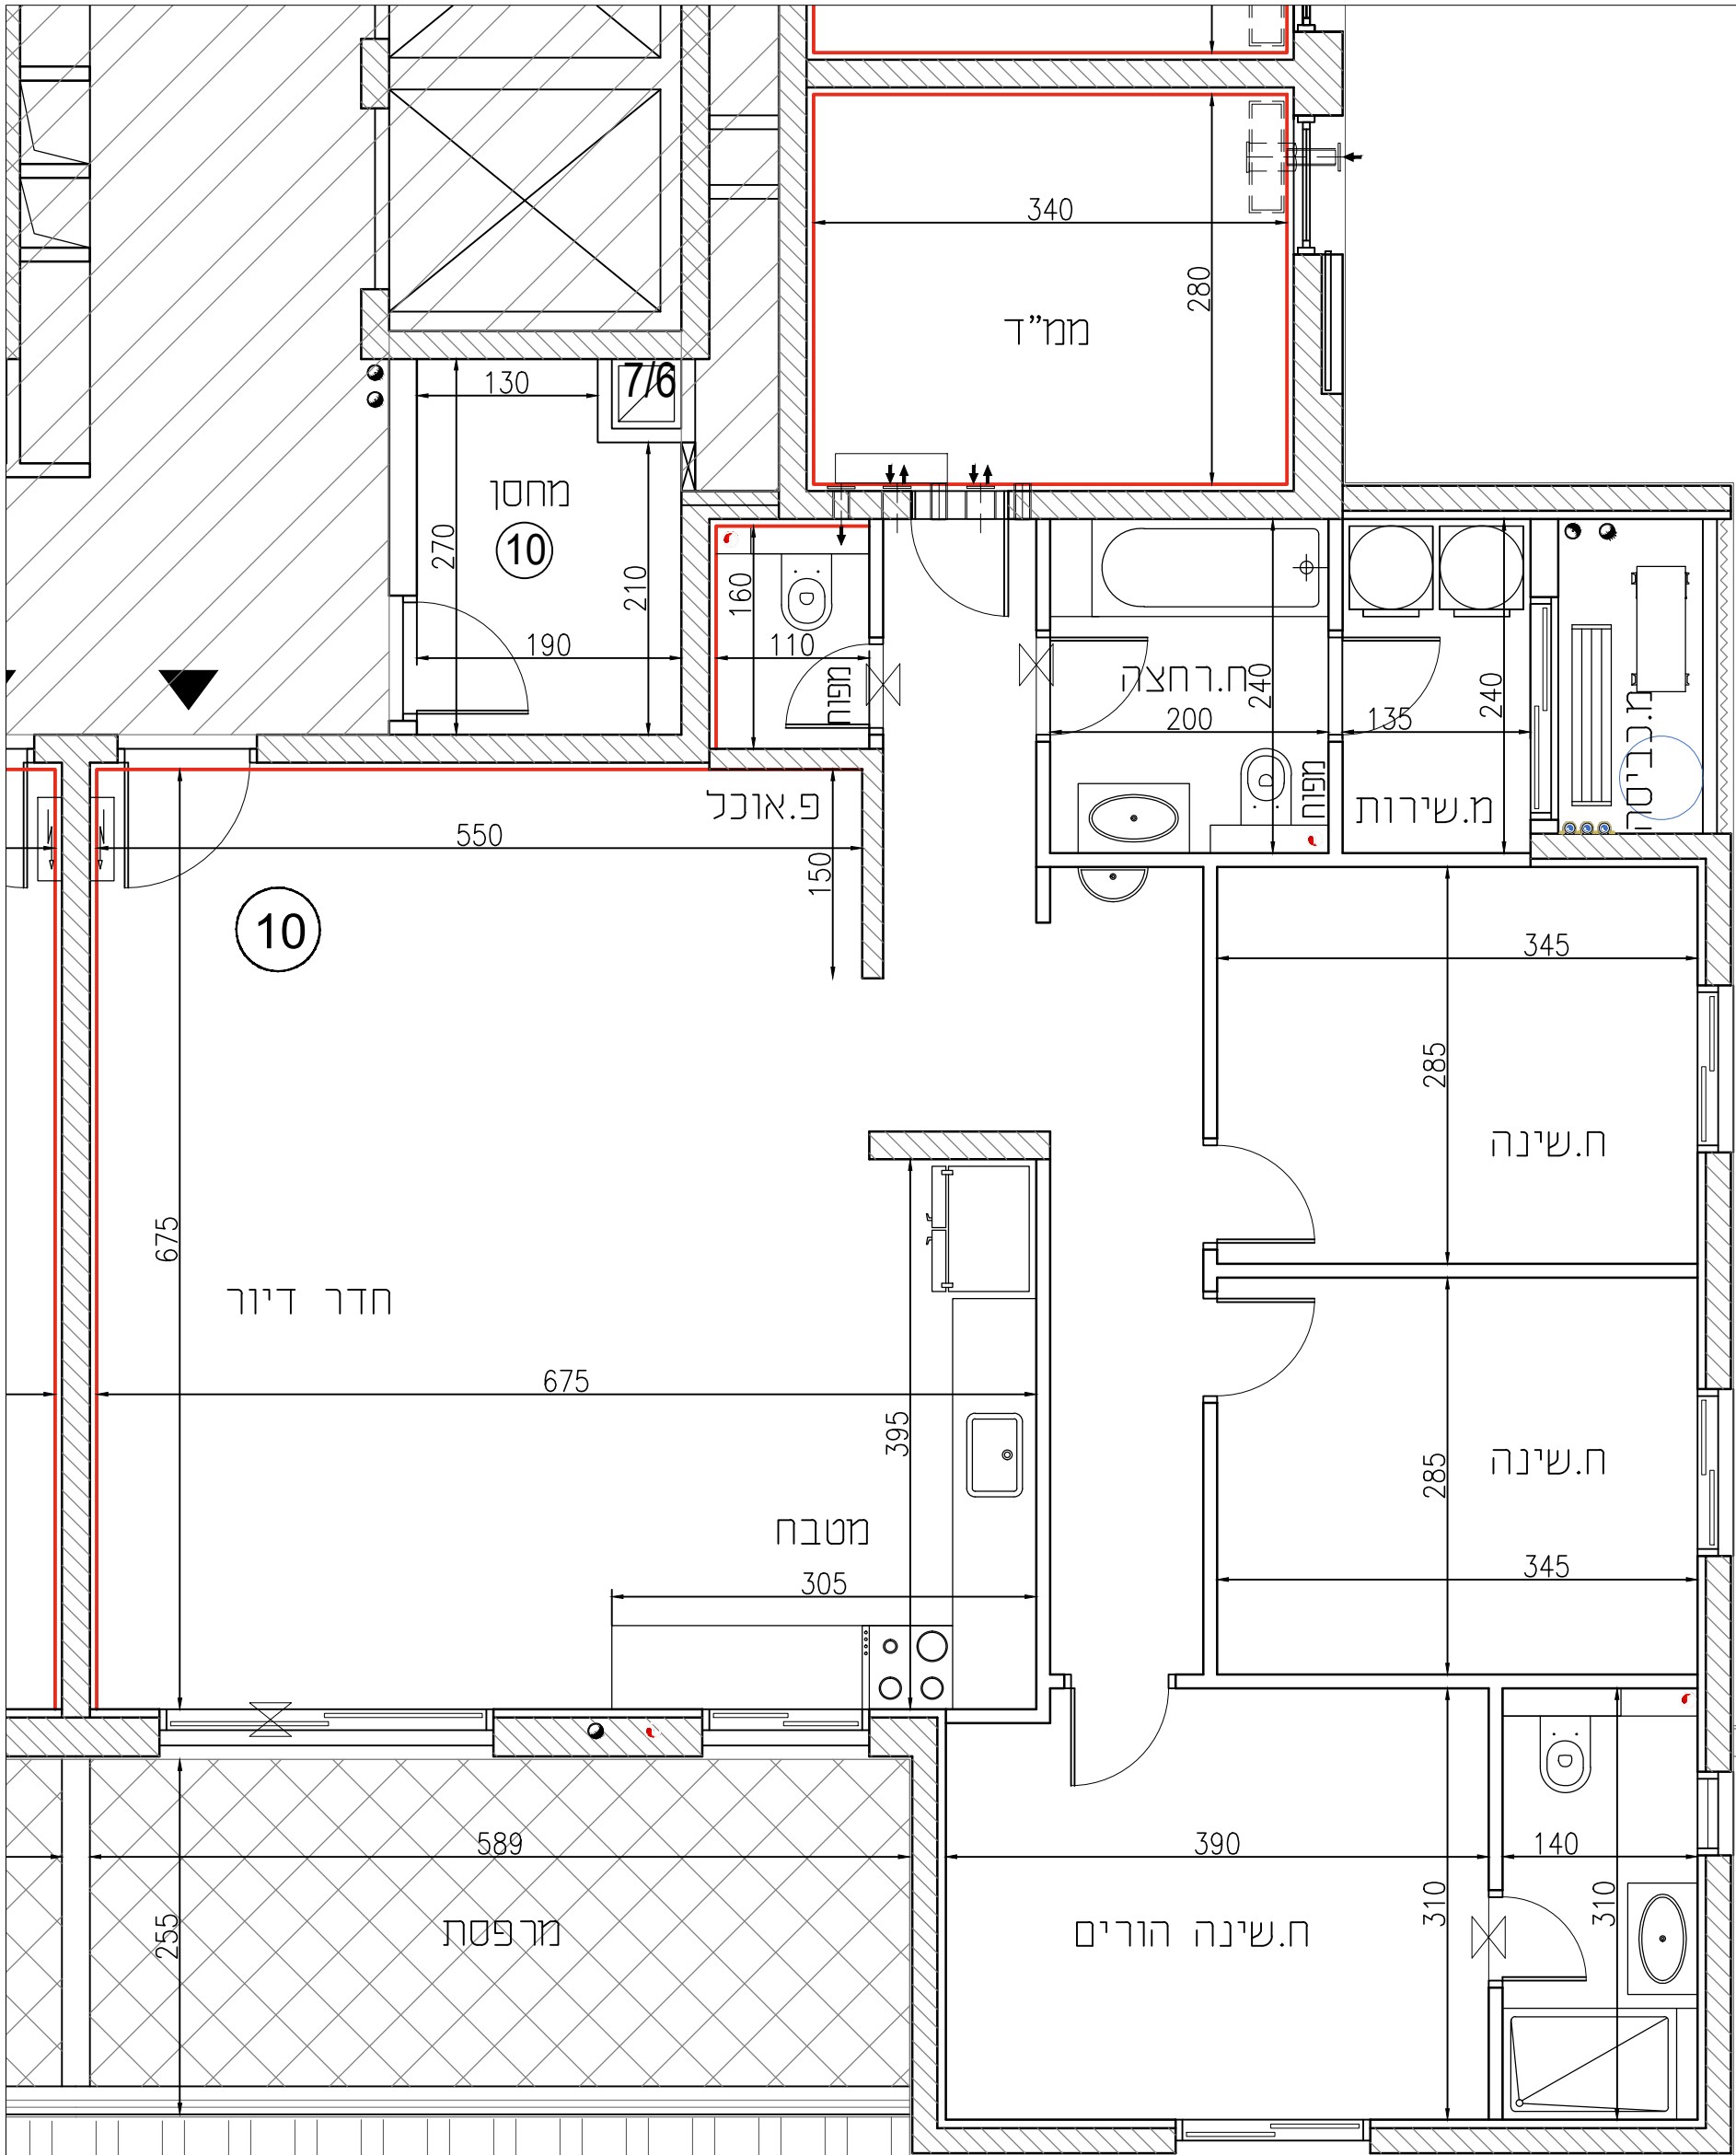

גג  
קומה 1

מרפסת  
קומה 2

פרגולה קומה 2